


SS1

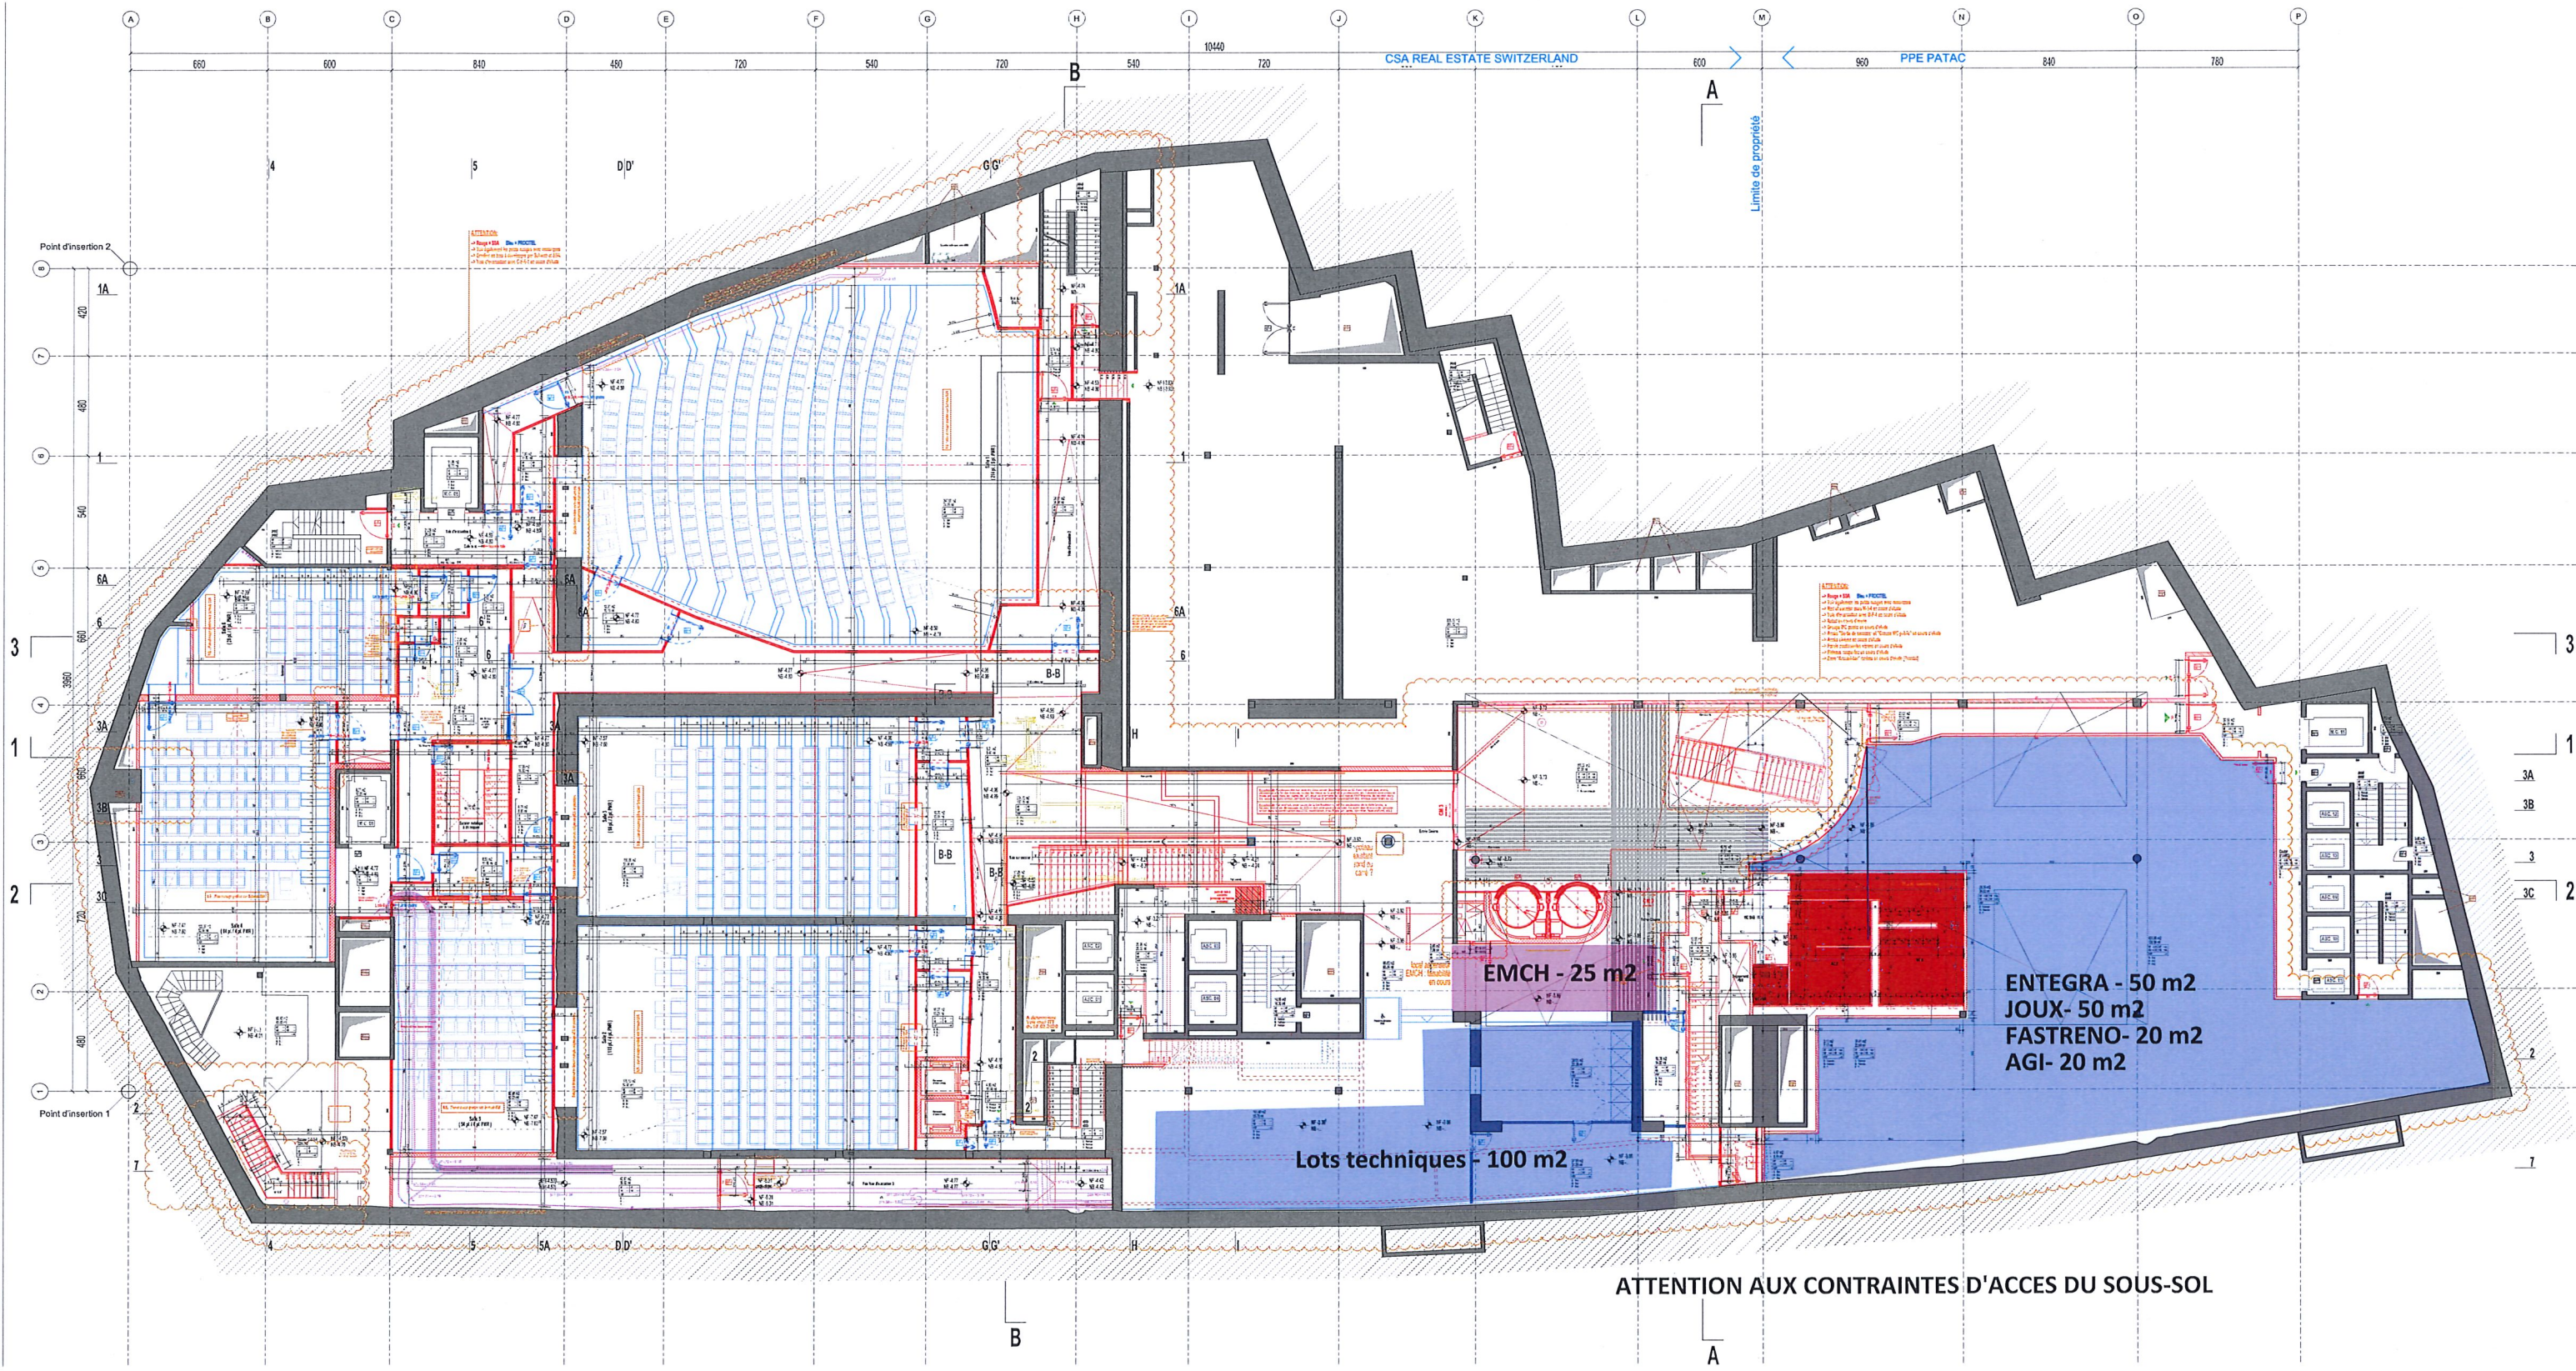

CSA REAL ESTATE SWITZERLAND

PPE PATAC

Limite de propriété

Point d'insertion 2

Point d'insertion 1


EMCH - 25 m2

ENTEGRA - 50 m2
JOUX - 50 m2
FASTRENO - 20 m2
AGI - 20 m2

Lots techniques - 100 m2

ATTENTION AUX CONTRAINTES D'ACCES DU SOUS-SOL

RDC

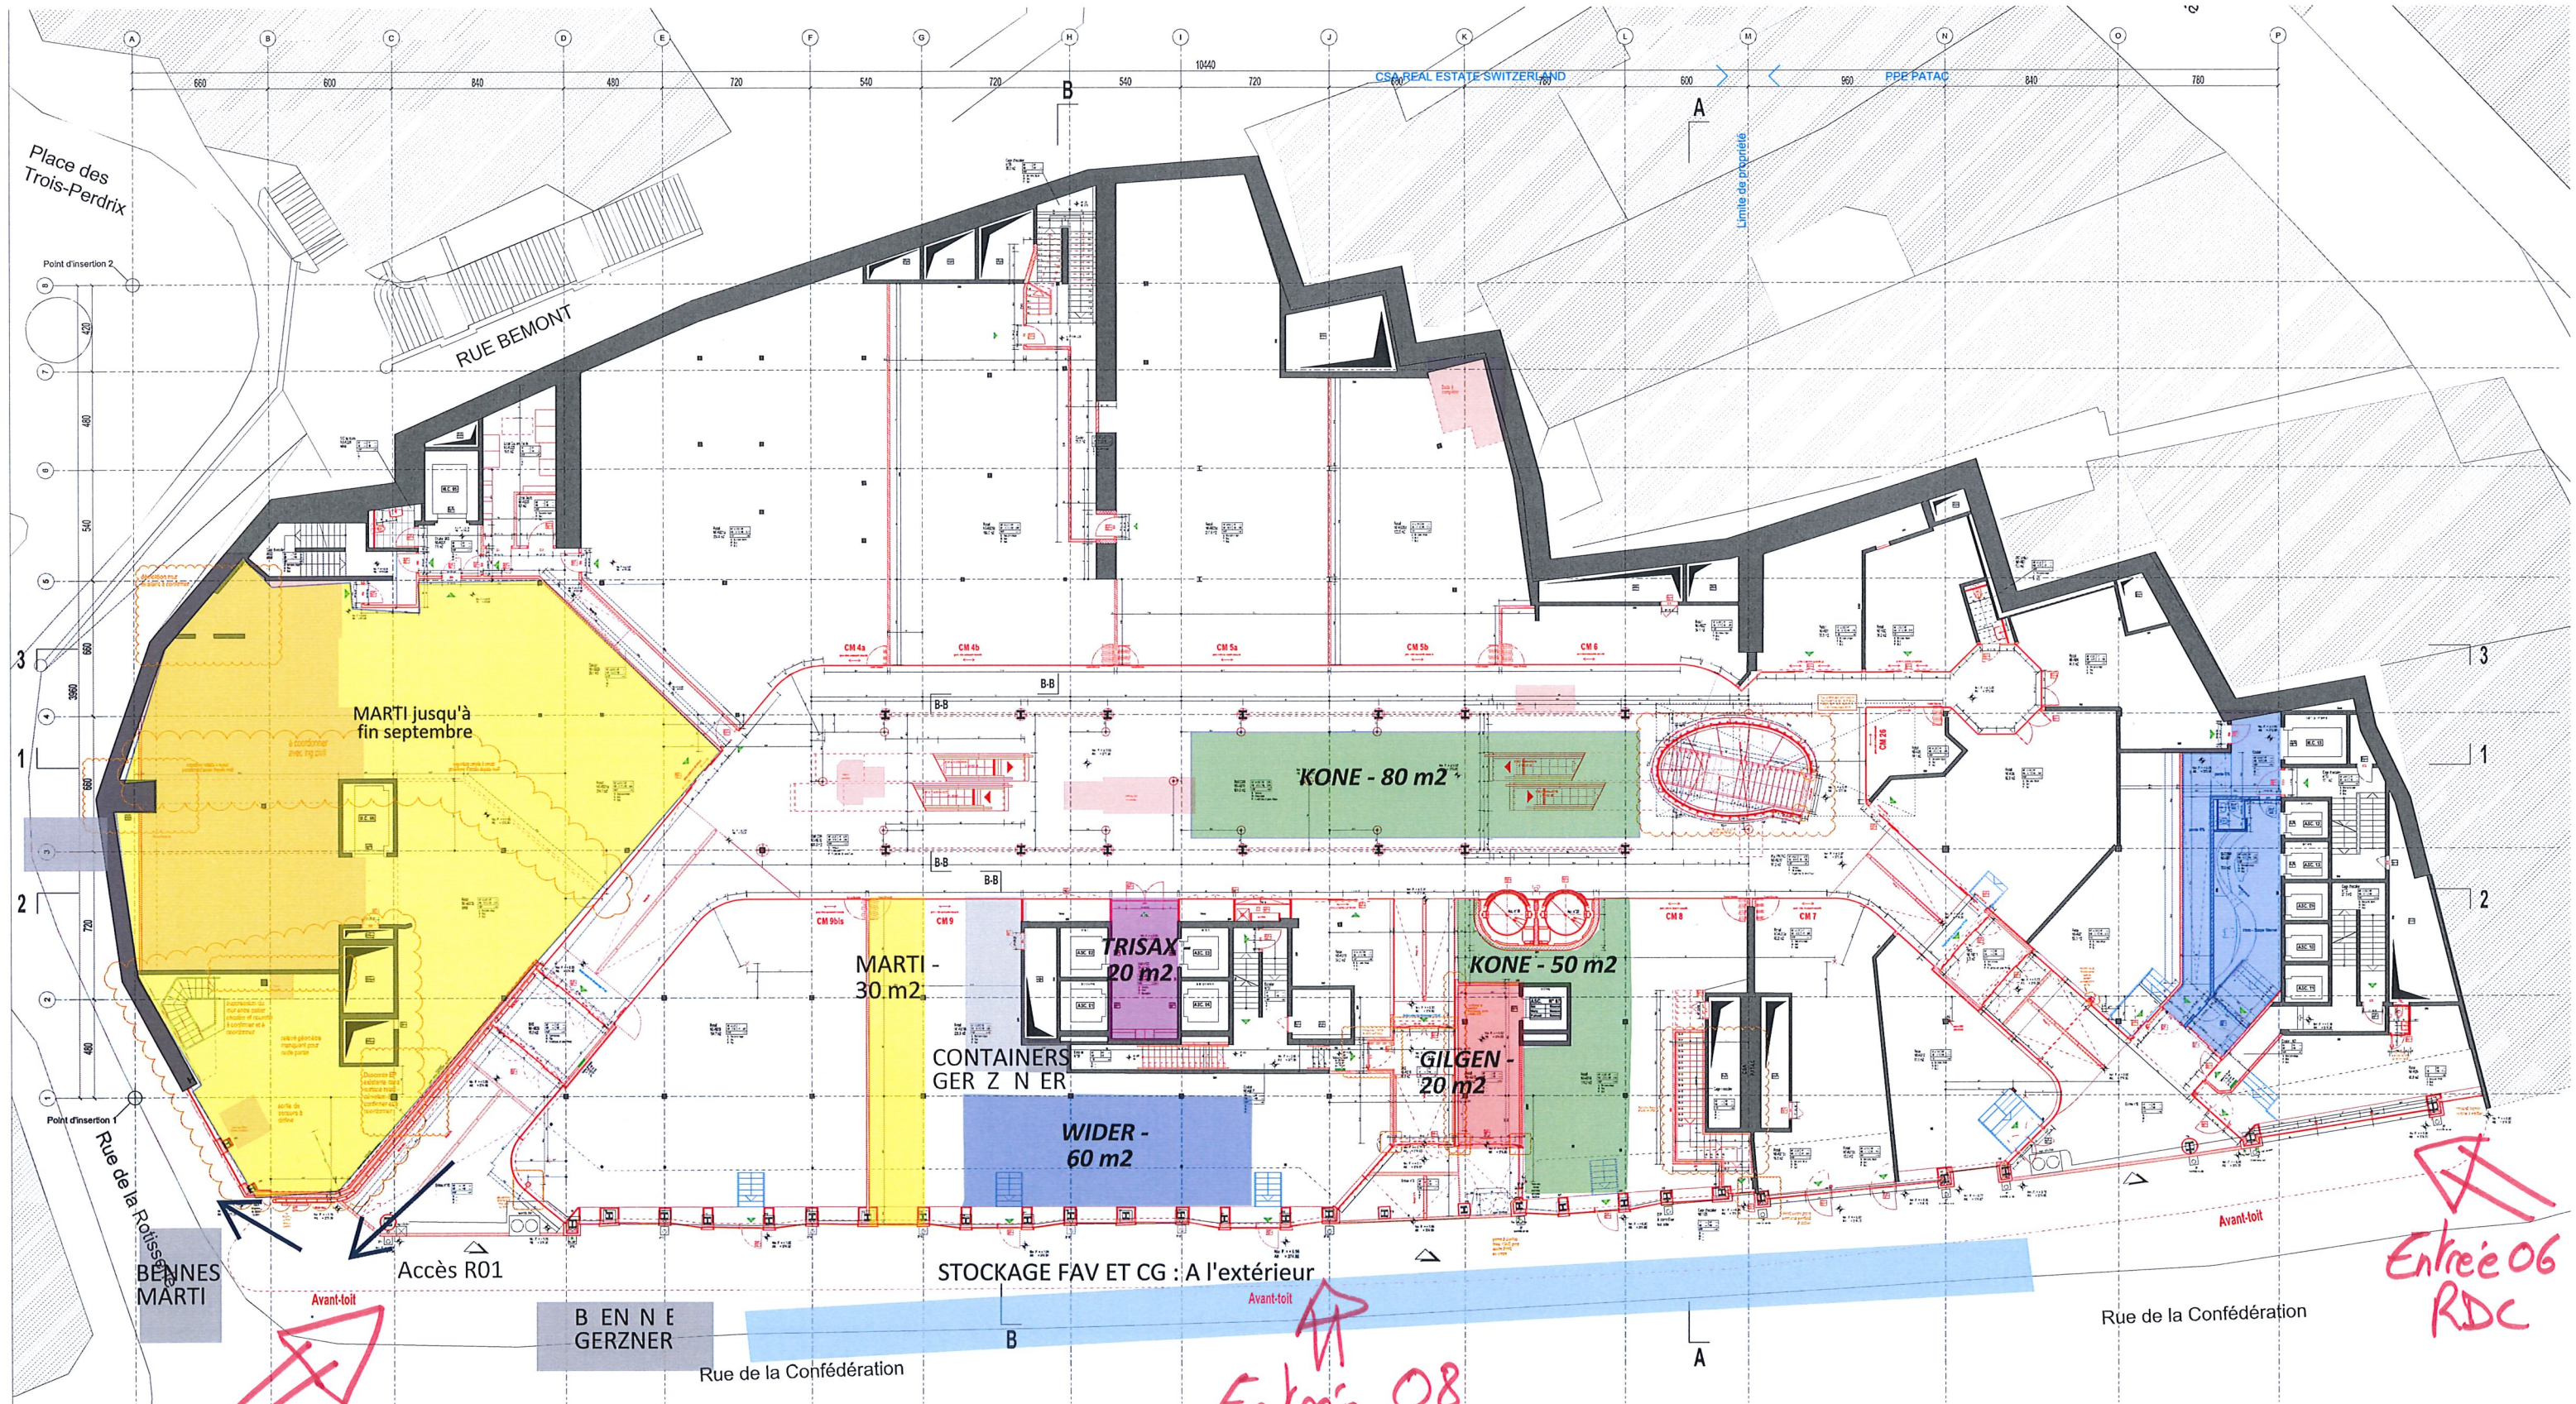


Entrée 10 .RDC

Entrée 08 RDC

Entrée 06 RDC

R+1

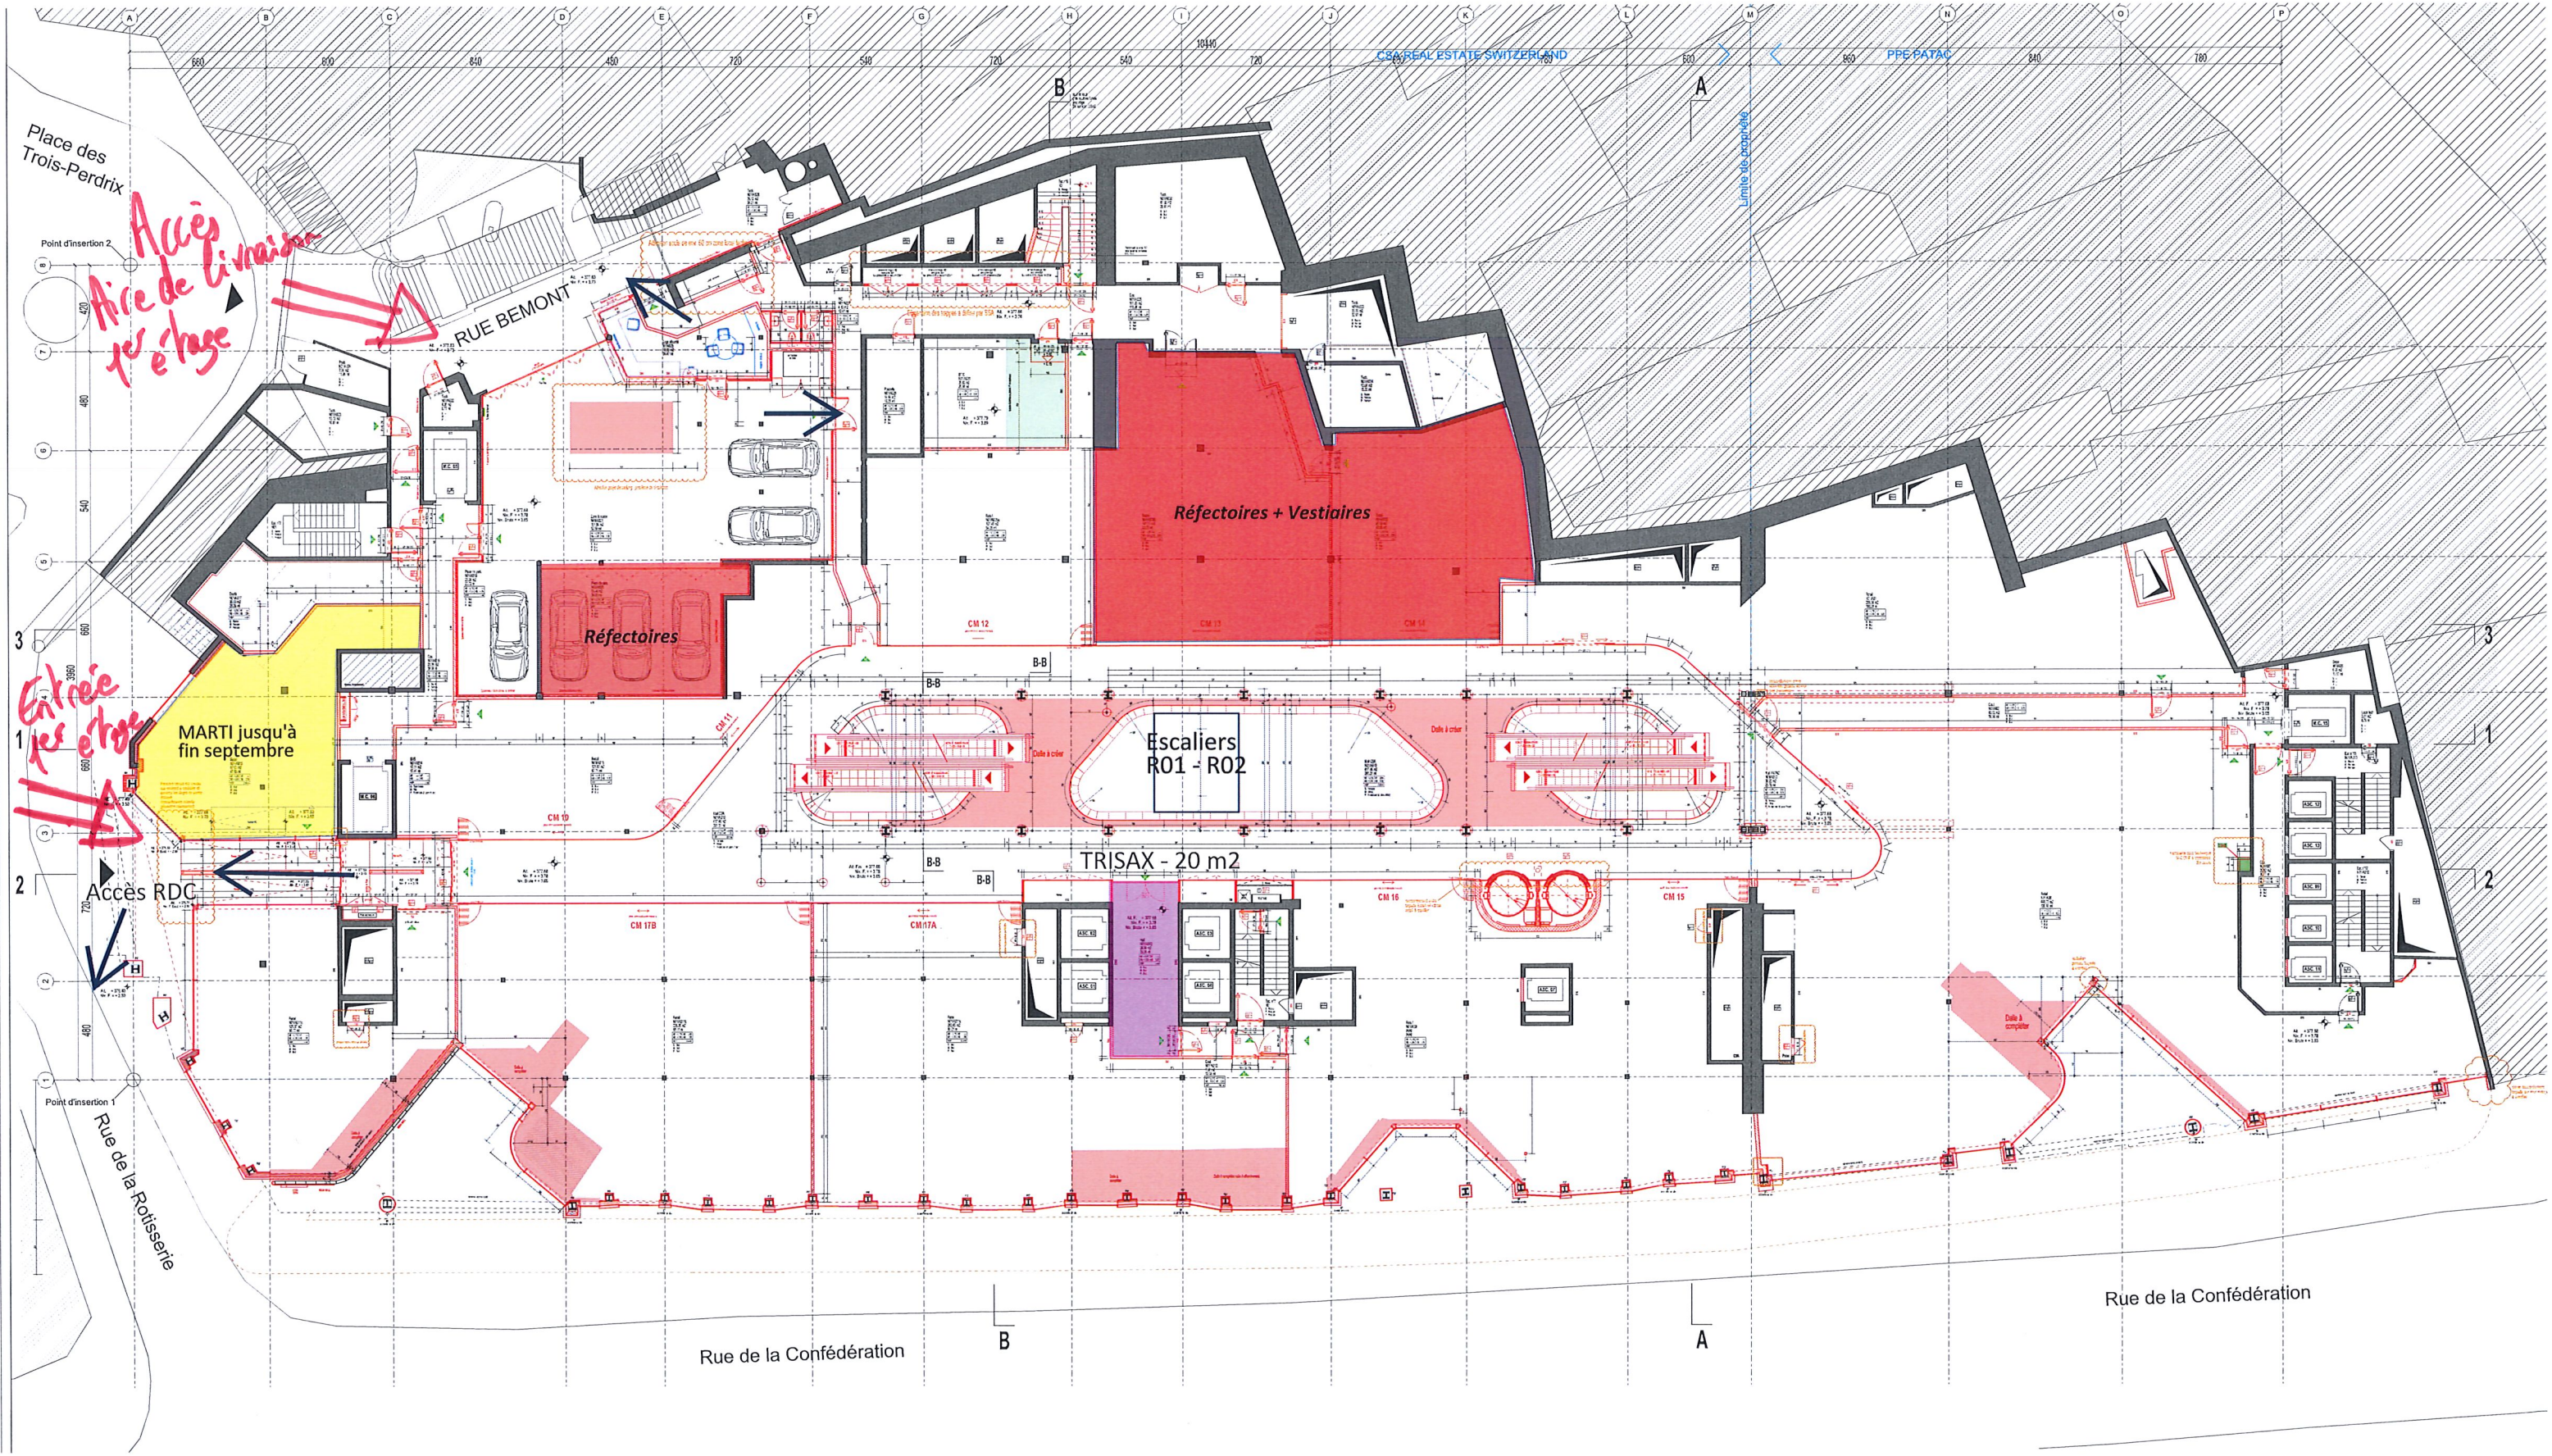

Accès 1er étage
Aire de livraison

Accès RDC
MARTI jusqu'à fin septembre

Réfectoires + Vestiaires

Réfectoires

Escaliers R01 - R02

TRISAX - 20 m2

Rue de la Confédération

RUE BEMONT

Place des Trois-Perdrix

Rue de la Roisserie

CSA REAL ESTATE SWITZERLAND

PPF-PATAK

Limite de copropriété

R+2

